FORMAT PAPAN TANDA PROJEK
JABATAN KAWALAN BANGUNAN, MPKS

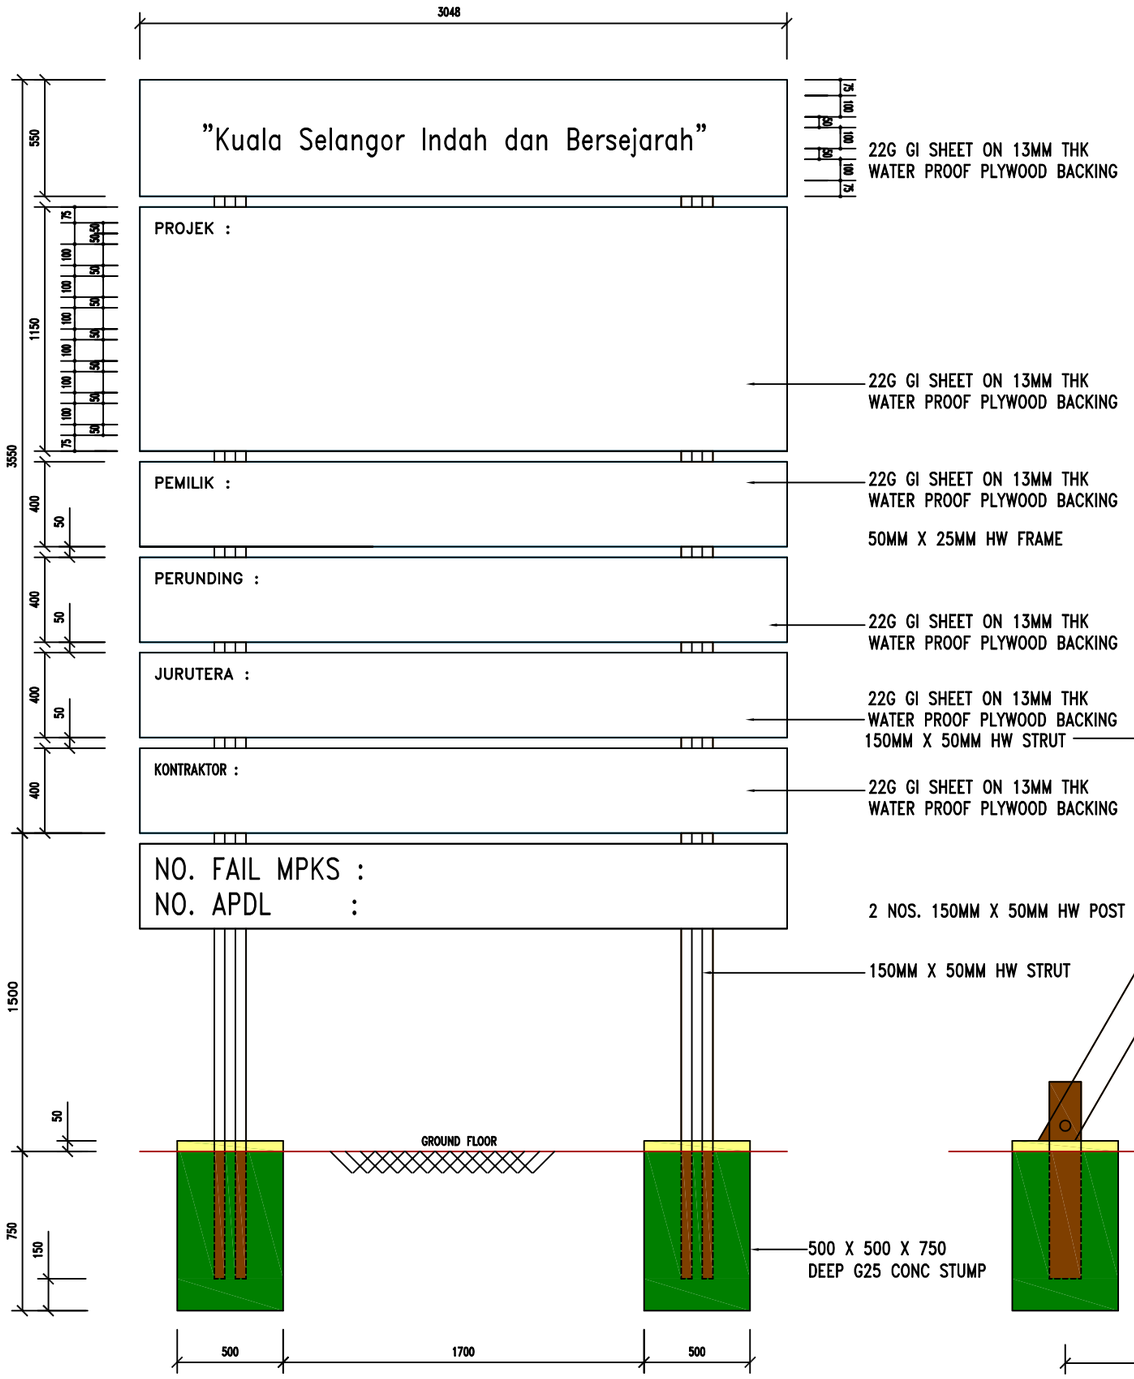

PANDANGAN HADAPAN

SKALA 1 : 25

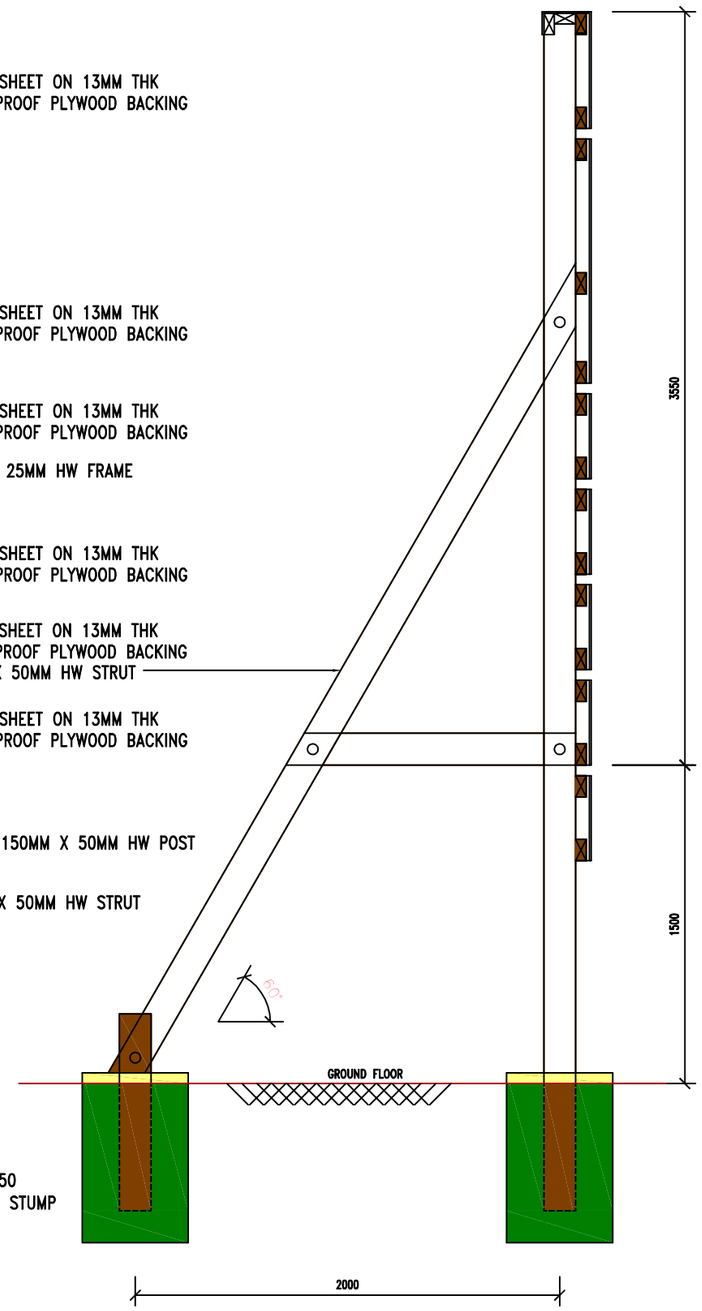

PANDANGAN SISI

SKALA 1 : 25